


PERFIL LONGITUDINAL

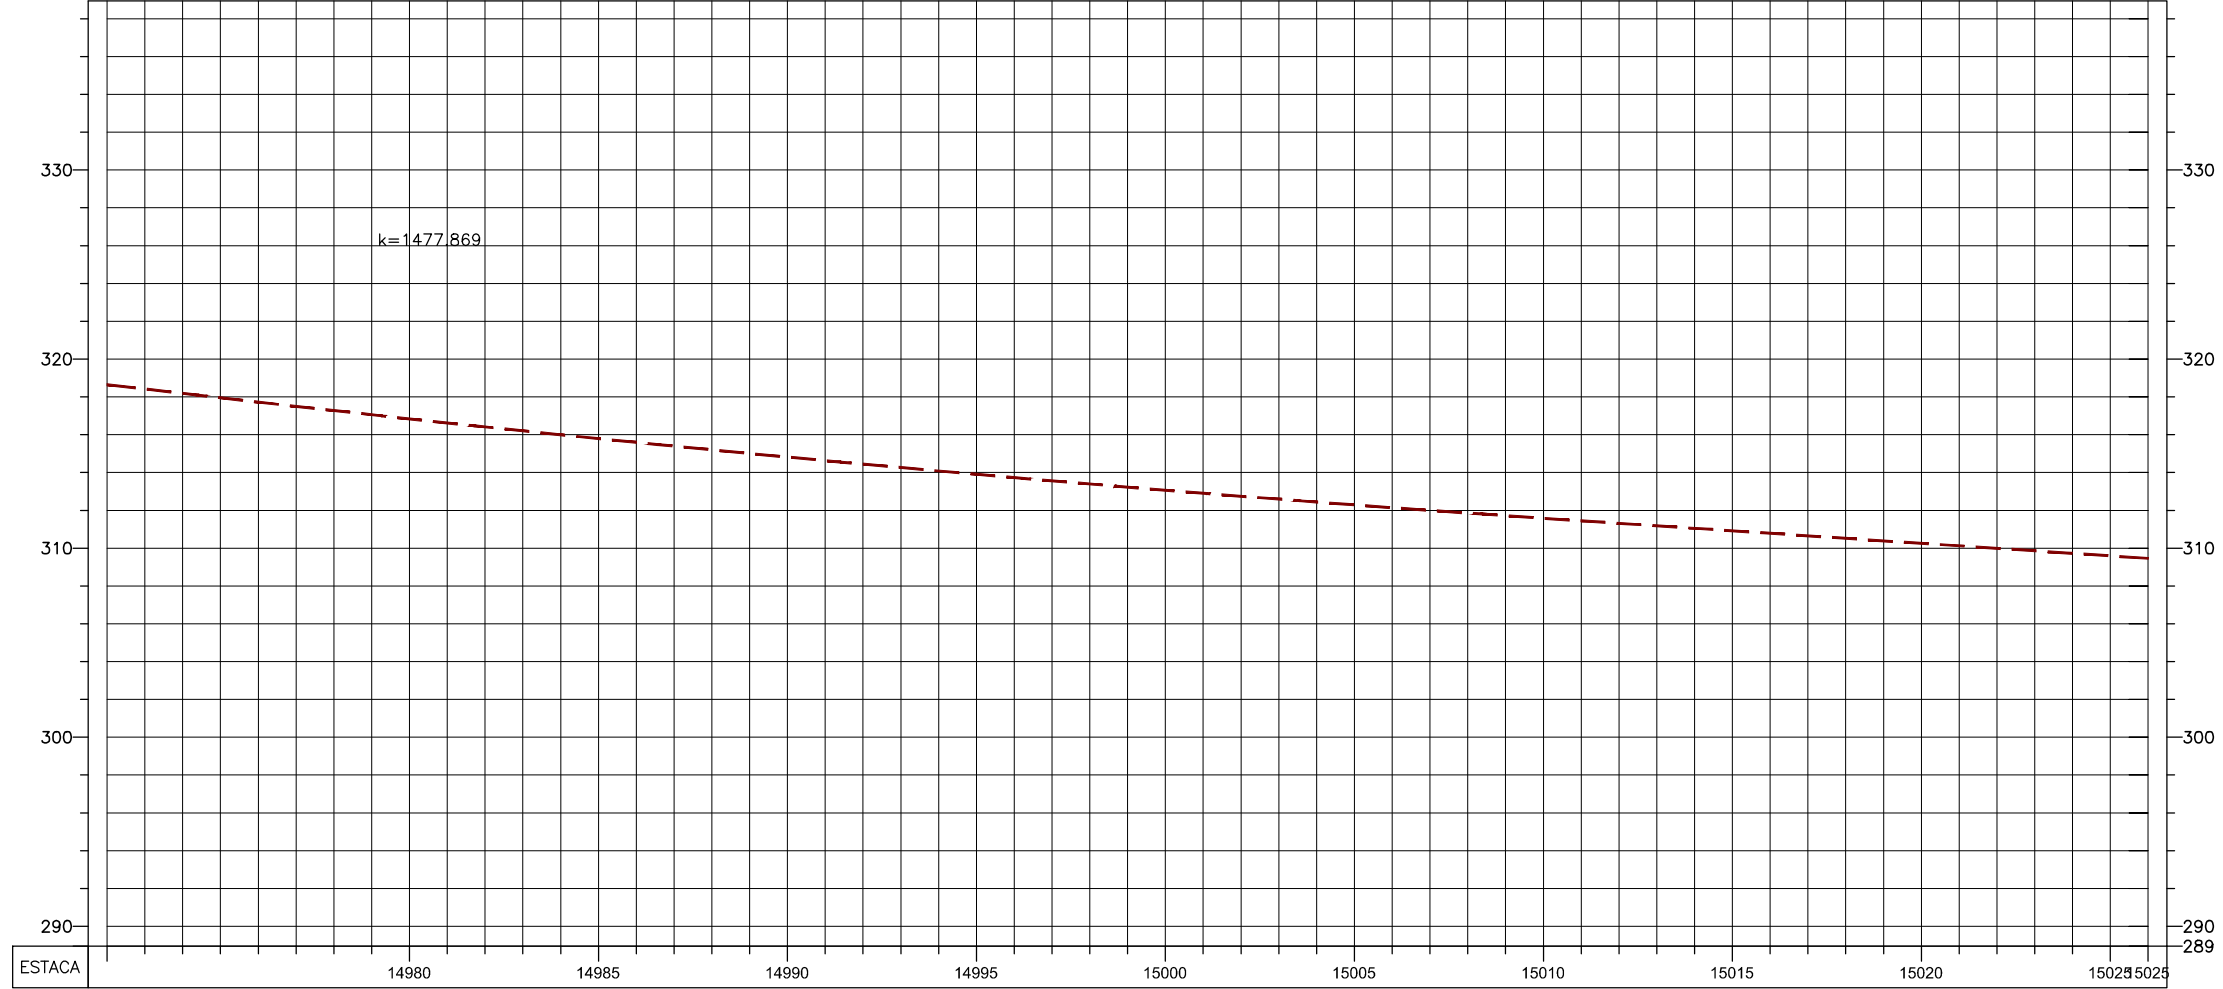

NOTAS:
 1 - MEDIDAS EM METRO, EXCETO INDICAÇÃO CONTRÁRIA.
 2 - A PROVÁVEL FAIXA DE DOMÍNIO FUTURA DEVERÁ SER CONFIRMADA NA ETAPA DE PROJETO EXECUTIVO.

- LEGENDA:
- █ PAVIMENTO DE FAIXA DE ROLAMENTO A SER IMPLANTADO
 - █ PAVIMENTO DE ACOSTAMENTO A SER IMPLANTADO
 - █ PAVIMENTO EXISTENTE
 - FAIXA DE DOMÍNIO
 - PROVÁVEL FAIXA DE DOMÍNIO FUTURA

Rev.	Descrição	Projetista	MSVia	ANTT
		/ /	/ /	/ /
		/ /	/ /	/ /
2	Ajuste no Ramo da pista sul	<i>Am</i> 11 / 05 / 15	/ /	/ /
1	Inclusão da futura faixa de domínio e indicação de acesso.	<i>Am</i> 24 / 06 / 14	/ /	/ /



Projetista: **Canhedo Beppu**
 Engenharia Arquitetura Ltda.
 Canhedo Beppu
Am
 10 / 06 / 14
 MSVia
 ANTT

RODOVIA BR-163/MS
 Local : Entre km 0+00 ao km 847+20 / MS
 Assunto: Duplicação da BR-163/MS

**PROJETO FUNCIONAL
 PLANTA E PERFIL LONGITUDINAL**

Escola: 12000-PLANTA 12000(0) 12000(0)-PERFIL
 Código ANTT: MS-BR163/MS-0000.00-DUP-A1-GE/DE.F-269.R2
 Código Interno: MS-BR163/MS-0000.00-DUP-A1-GE/DE.F-269.R2